


ALLOGGIO A4
Pianta - Scala 1:50

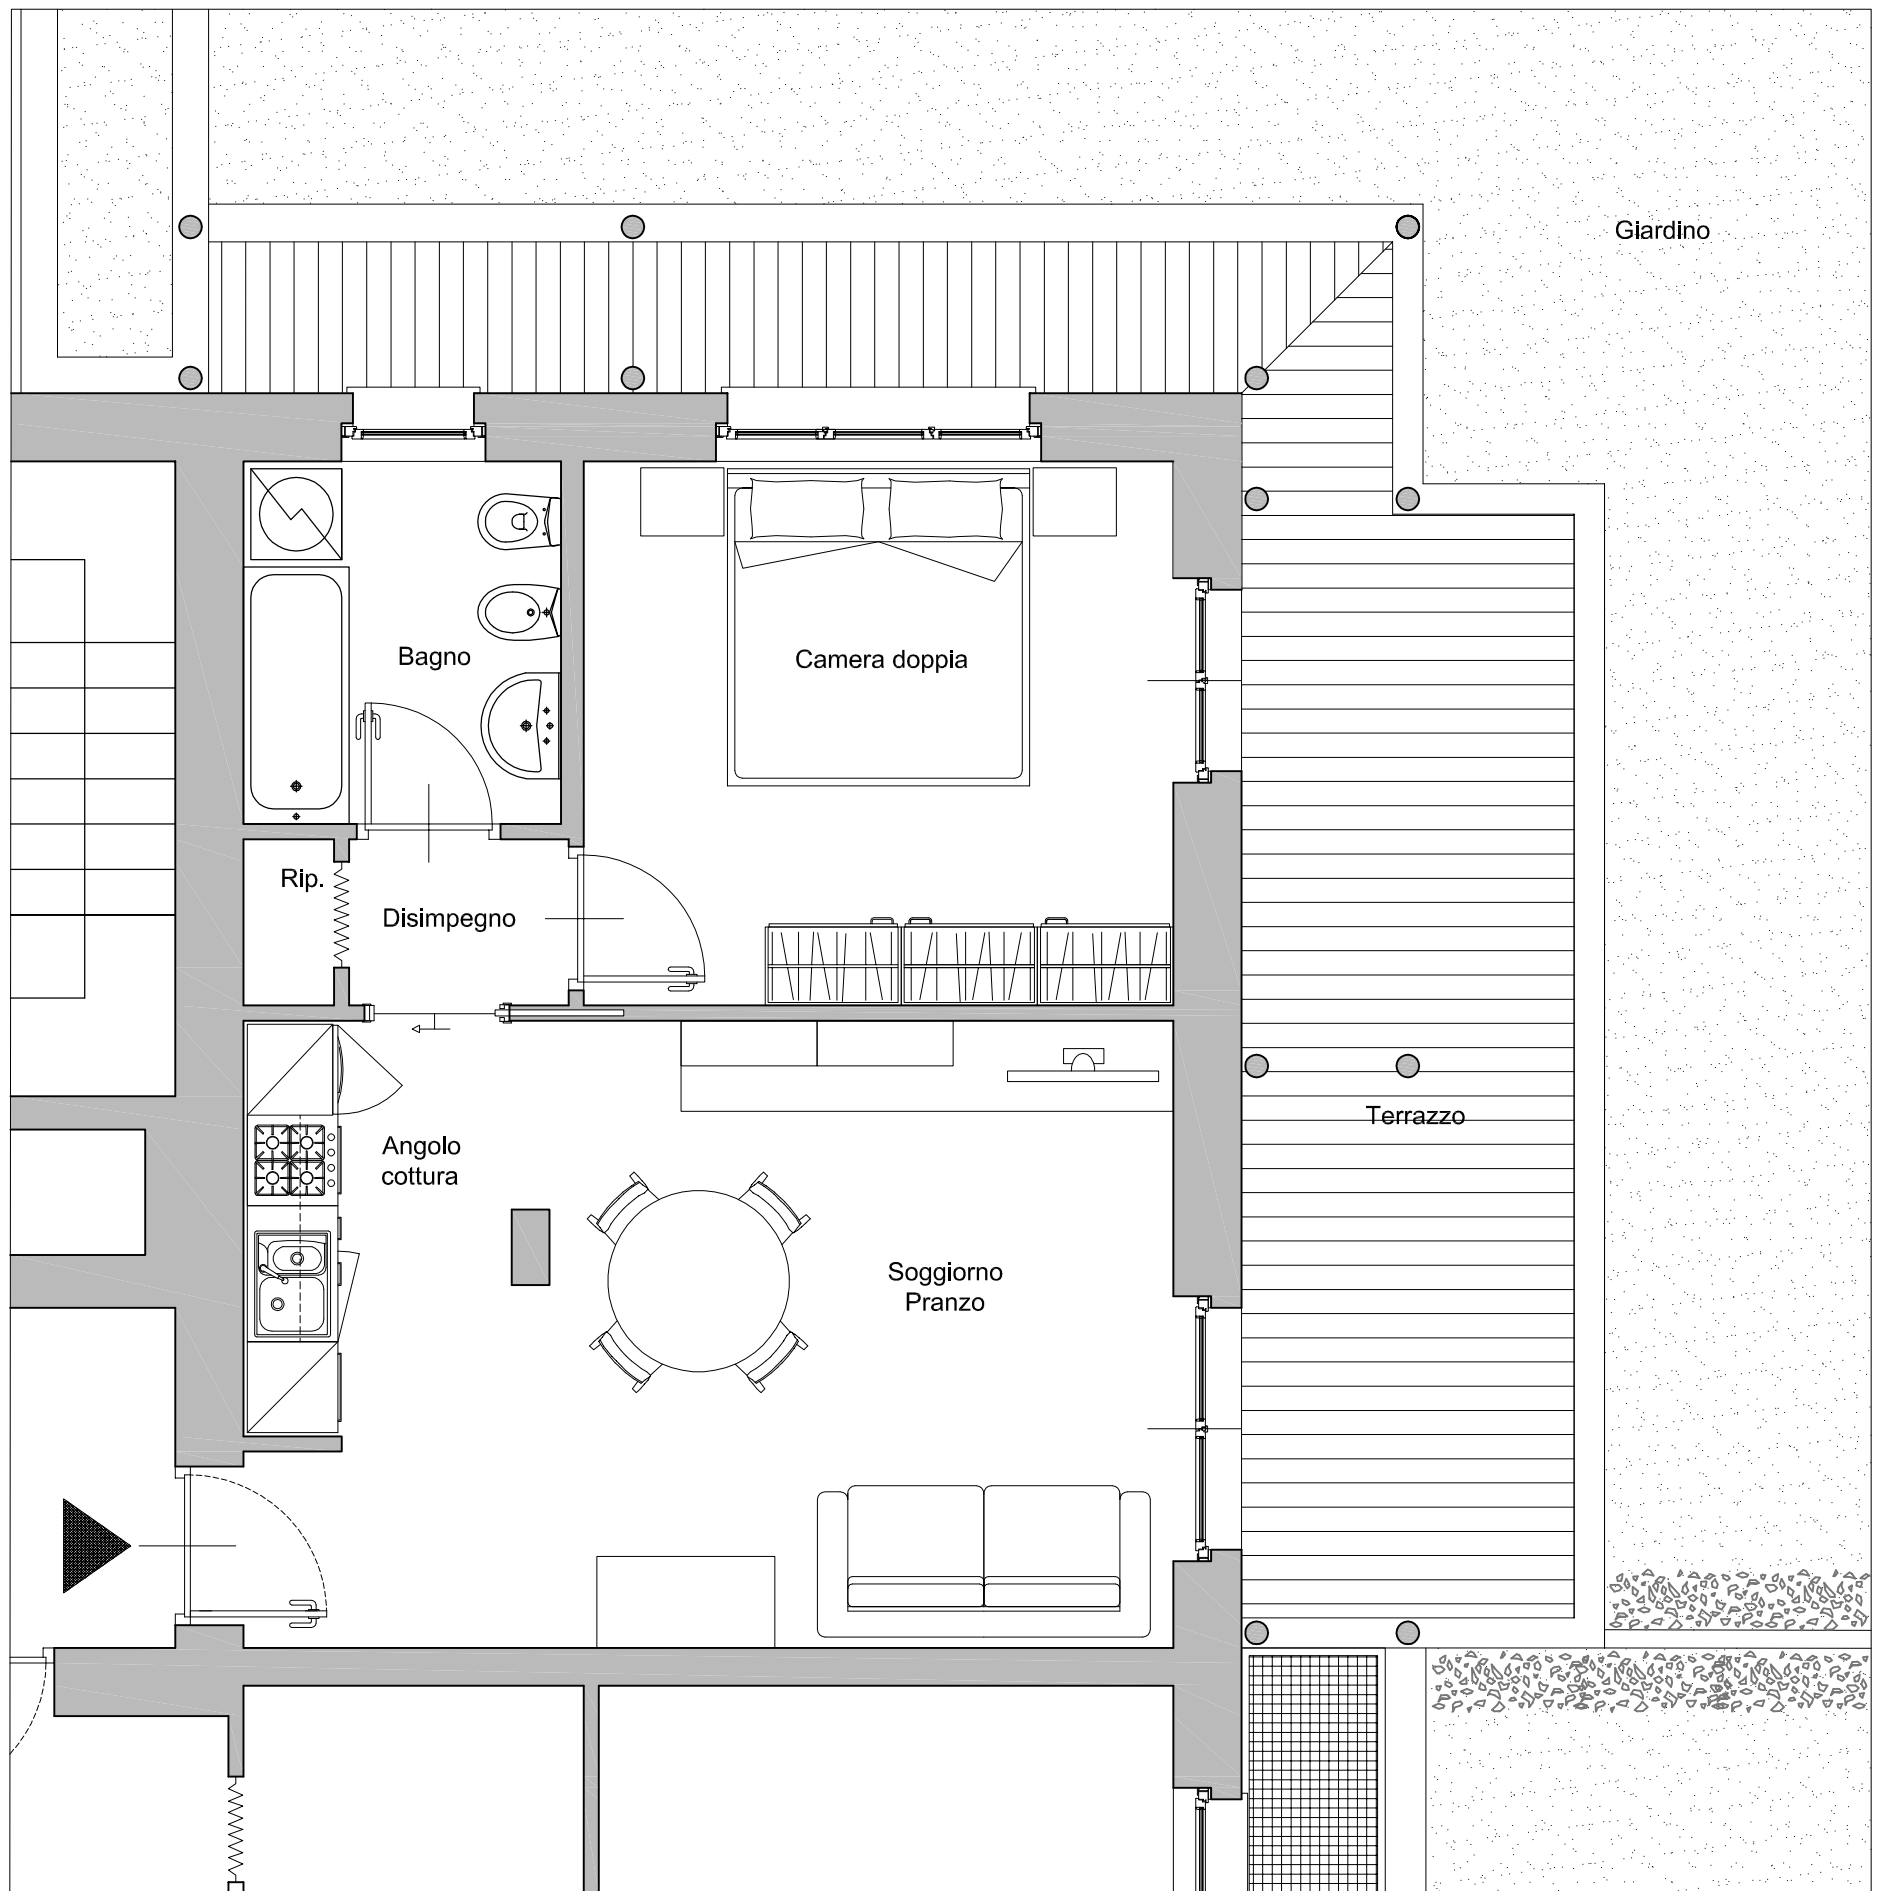

PIANO TERRENO